

Immeuble de 5 logements (HPE) et garage

Route de Troinex 52
Commune de Troinex



PLANS DE VENTE

MAITRE DE L'OUVRAGE:

Wave art

Rue Beauregard 2,
1204 Genève
T: +41 22 76 33 00
www.waveart.ch

ENTREPRISE TOTALE:

roof



Avenue Louis Casai 86A,
1216 Cointrin, Genève
T: +41 22 929 90 00
www.roof.ch

ARCHITECTES:

HertelTan Architectes

Rue des Maraichers 8,
1205 Genève
T: +41 22 310 15 73
www.herteltan.ch

N° DE LOT:	00A
NOM CLIENT:
NB DE PIÈCES:	4 pièces
SURFACE PPE:	84 m ² + 50m ² sous-sol = 134 m ²
TERRASSE / BALCON:	54 m ²
JARDIN:	371 m ²
CAVE:	6 m ²

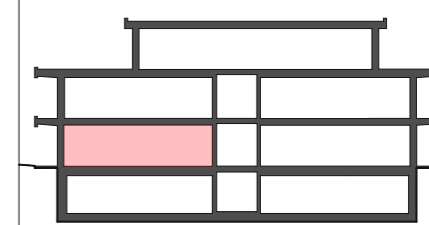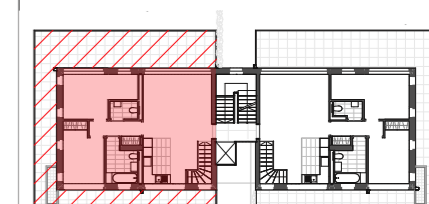

NOTES GENERALES:

Les cotations et surfaces sont à titre indicatifs et sont susceptibles d'être modifiées lors des plans d'exécution.



La cuisine peut être sujette à des modifications selon les plans de cuisiniste.

Aucun mobilier n'est inclus.

Le lave linge (LL) et sèche-linge (SL) ne sont pas compris.

Les gaines techniques peuvent être adaptées en fonction des contraintes liées à la coordination technique par l'entreprise totale.

Date : 08.10.19 Echelle : 1:50, 1:500 Format : 420 x 297 mm

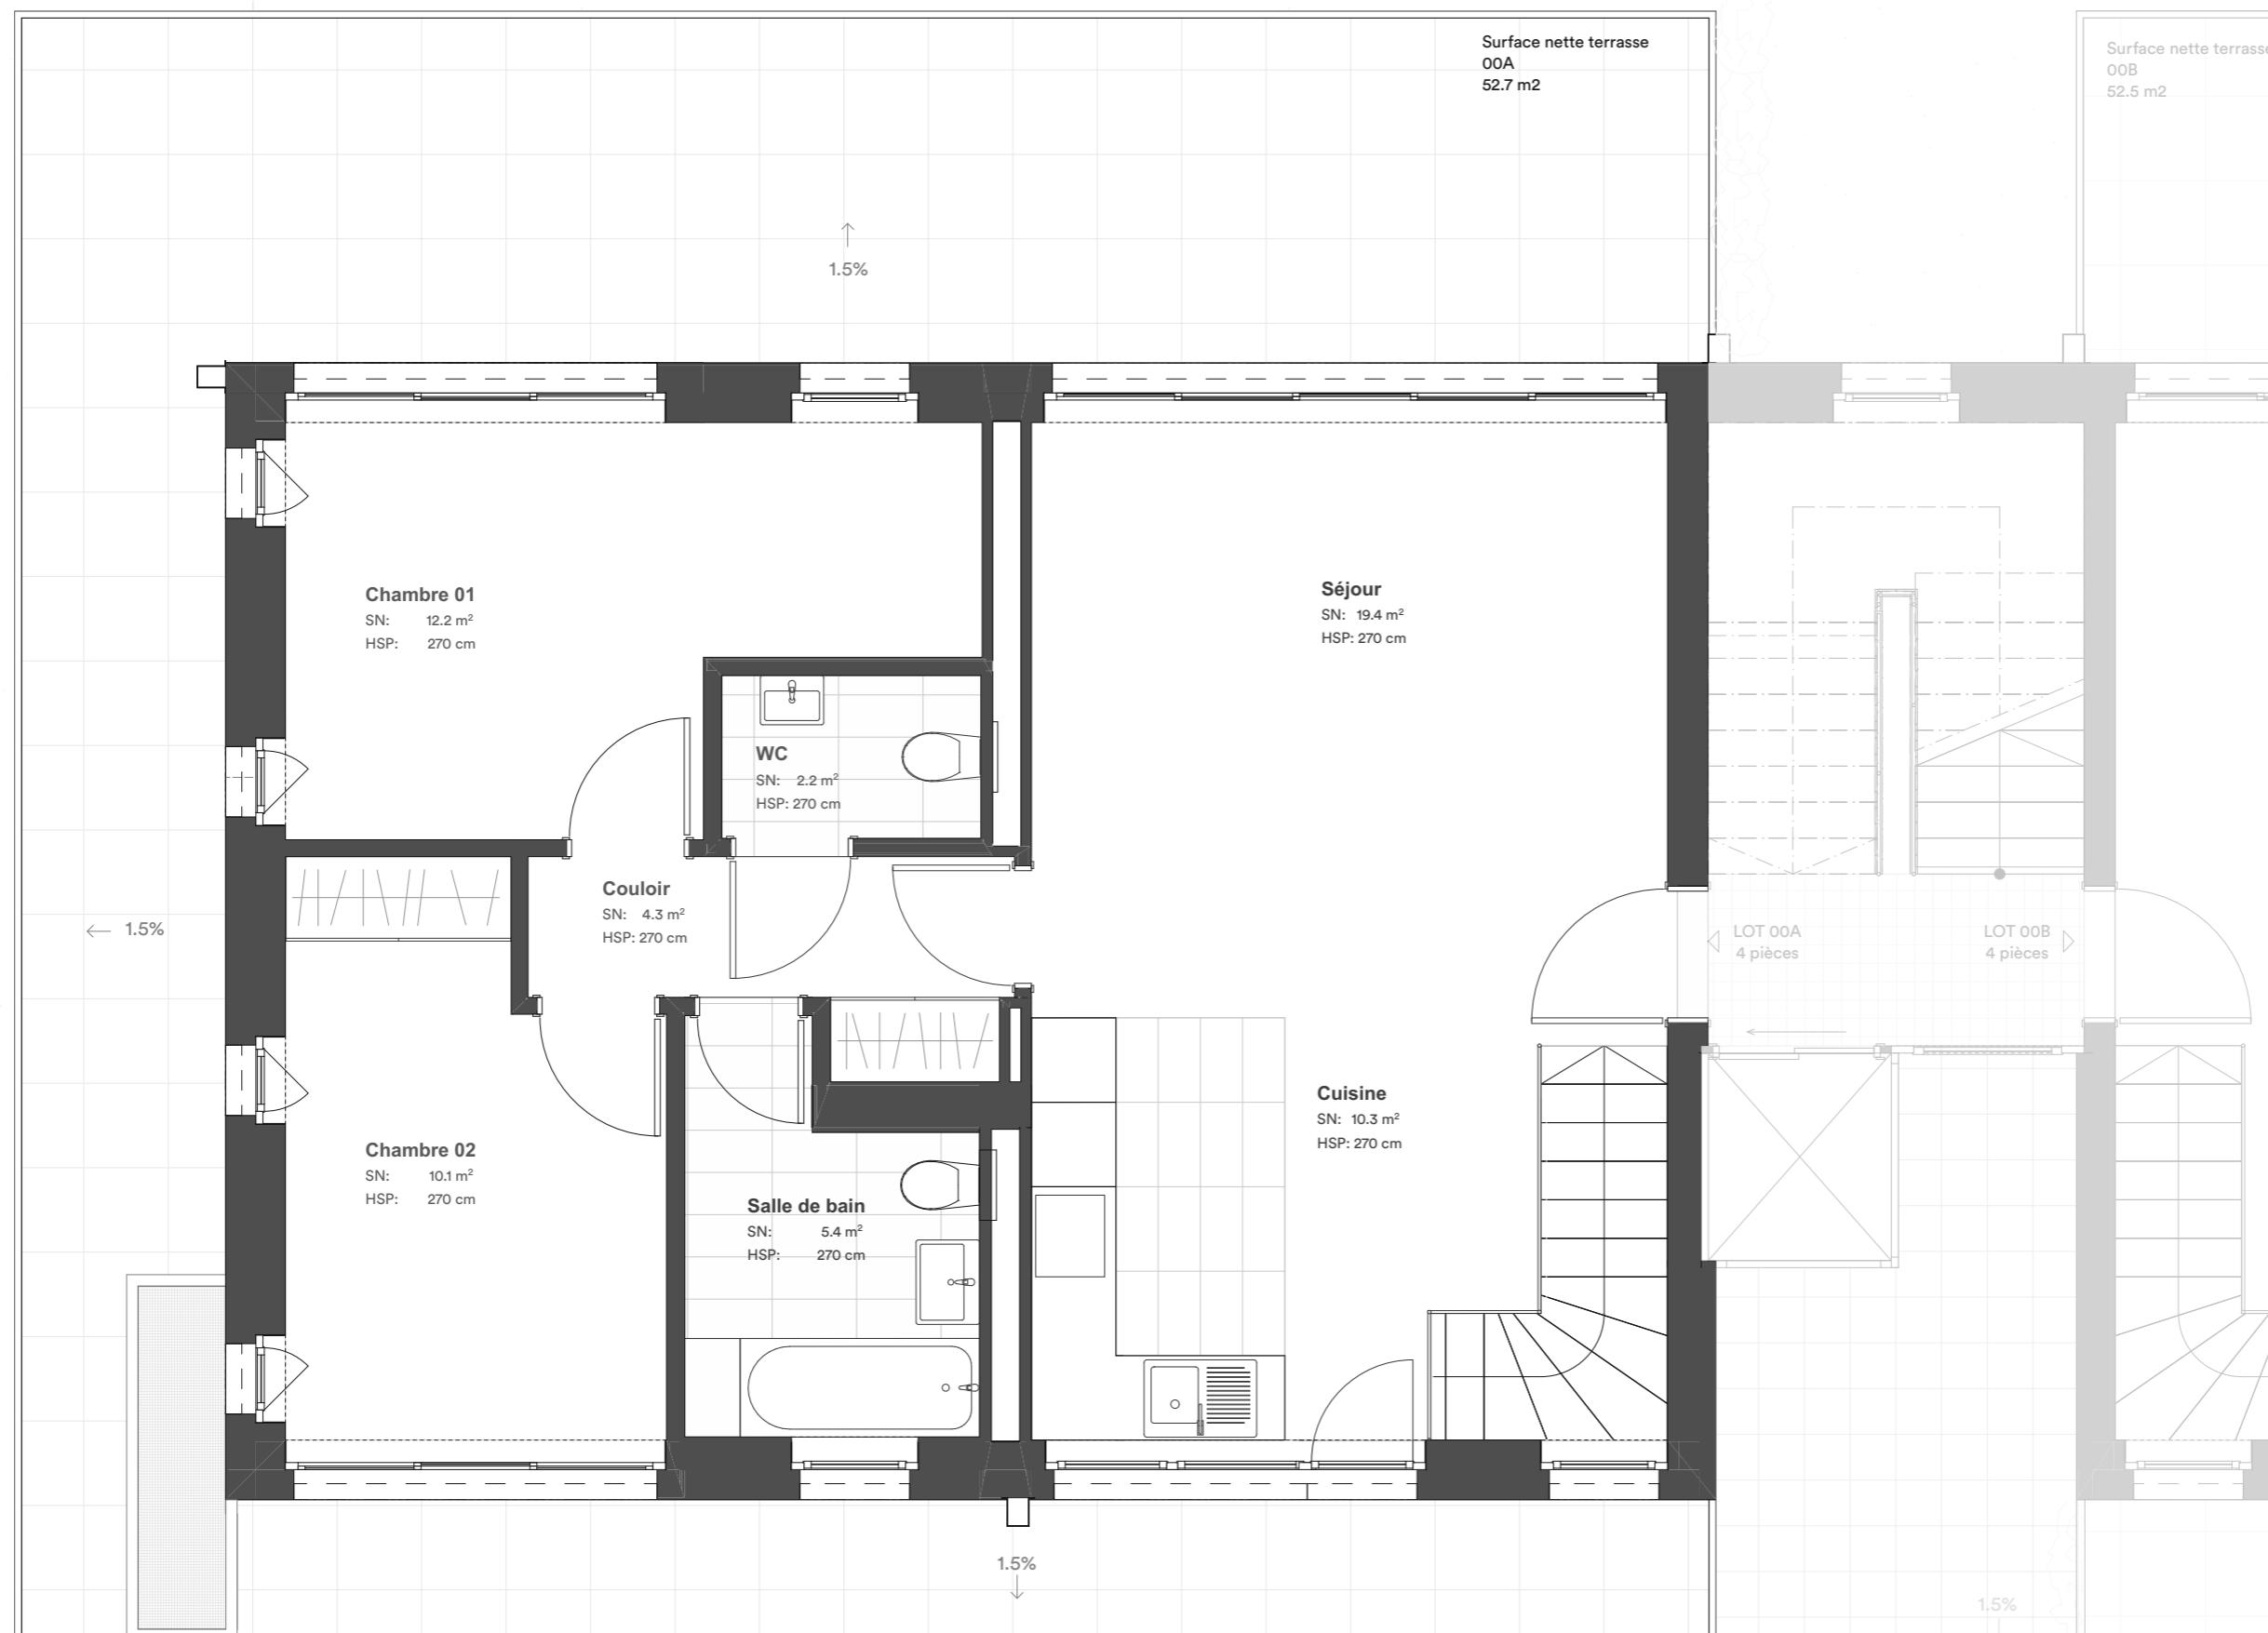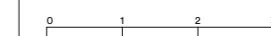

Immeuble de 5 logements (HPE) et garage

Route de Troinex 52
Commune de Troinex



PLANS DE VENTE

MAITRE DE L'OUVRAGE:

Wave art

Rue Beauregard 2,
1204 Genève
T: +41 22 76 33 00
www.waveart.ch

ENTREPRISE TOTALE:

roof

Avenue Louis Casai 86A,
1216 Cointrin, Genève
T: +41 22 929 90 00
www.roof.ch

ARCHITECTES:

HertelTan Architectes

Rue des Maraichers 8,
1205 Genève
T: +41 22 310 15 73
www.herteltan.ch

N° DE LOT: 00A

NOM CLIENT:



NB DE PIECES: 4 pièces

SURFACE PPE: 84 m² + 50m² sous-sol = 134 m²

TERRASSE / BALCON: 54 m²

JARDIN: 371 m²

CAVE: 6 m²

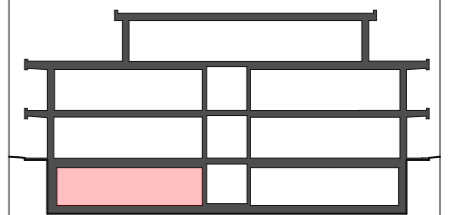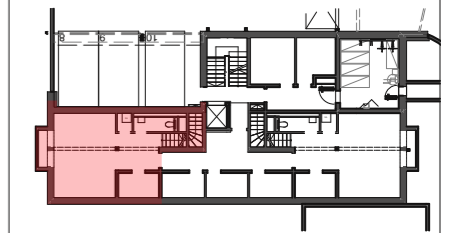

NOTES GENERALES:

Les cotations et surfaces sont à titre indicatifs et sont susceptibles d'être modifiées lors des plans d'exécution.


La cuisine peut être sujette à des modifications selon les plans de cuisiniste.

Aucun mobilier n'est inclus.

Le lave linge (LL) et sèche-linge (SL) ne sont pas compris.

Les gaines techniques peuvent être adaptées en fonction des contraintes liées à la coordination technique par l'entreprise totale.

Date : 08.10.19 Echelle : 1:50, 1:500 Format : 420 x 297 mm

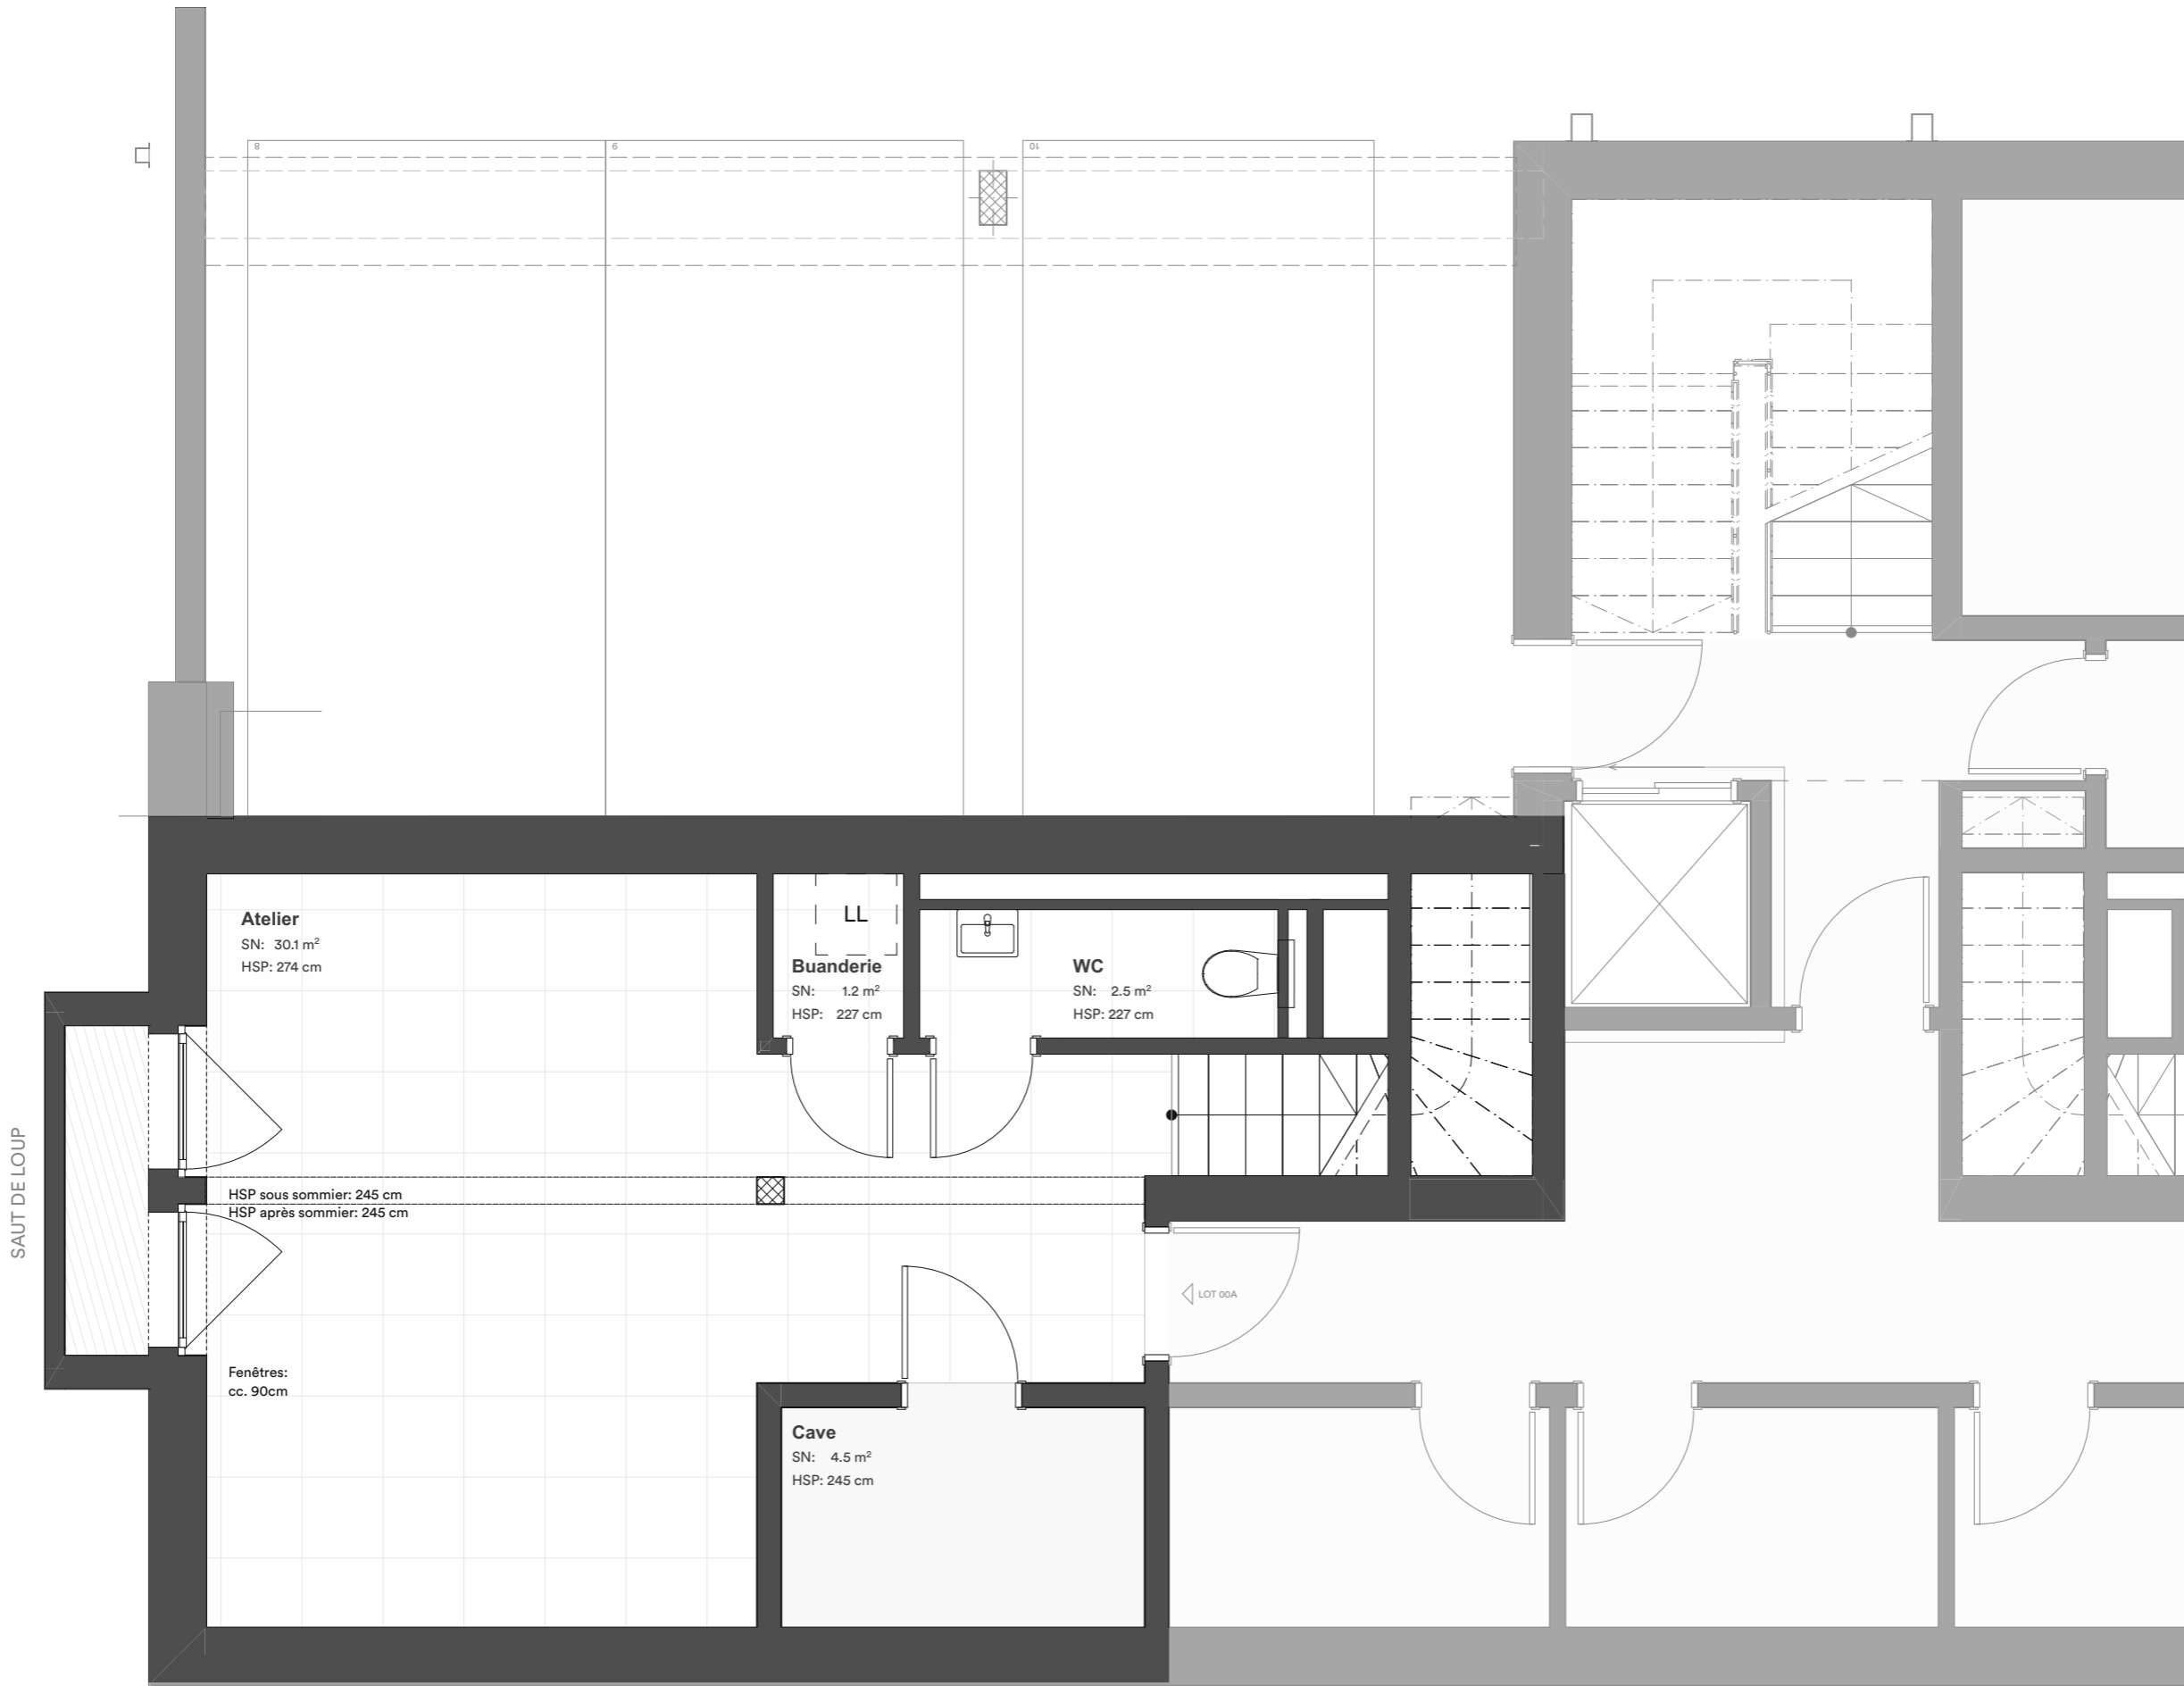

SAUT DE LOUP