

Immeuble de 5 logements (HPE) et garage

Route de Troinex 52
Commune de Troinex



PLANS DE VENTE

MAITRE DE L'OUVRAGE:

Wave art

Rue Beuregard 2,
1204 Genève
T: +41 22 76 33 00
www.waveart.ch

ENTREPRISE TOTALE:

roof



Avenue Louis Casai 86A,
1216 Cointrin, Genève
T: +41 22 929 90 00
www.roof.ch

ARCHITECTES:

HertelTan Architectes

Rue des Maraichers 8,
1205 Genève
T: +41 22 310 15 73
www.herteltan.ch

N° DE LOT:	02A
NOM CLIENT:
NB DE PIÈCES:	5 pièces
SURFACE PPE:	113 m ²
TERRASSE / BALCON:	117 m ²
JARDIN:	0 m ²
CAVE:	6 m ²

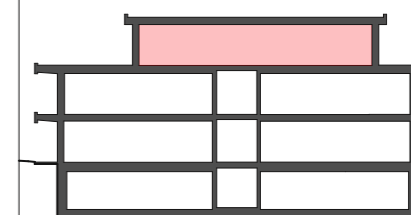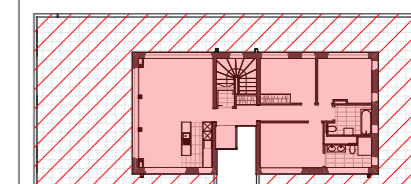

NOTES GENERALES:

Les cotations et surfaces sont à titre indicatifs et sont susceptibles d'être modifiées lors des plans d'exécution.

La cuisine peut être sujette à des modifications selon les plans de cuisiniste.

Aucun mobilier n'est inclus.

Le lave linge (LL) et sèche-linge (SL) ne sont pas compris.

Les gaines techniques peuvent être adaptées en fonction des contraintes liées à la coordination technique par l'entreprise totale.


Date : 08.10.19 Echelle : 1:50, 1:500 Format : 420 x 297 mm

0 1 2 3



Surface nette terrasse
02A
160.6 m²

↑
1.5%

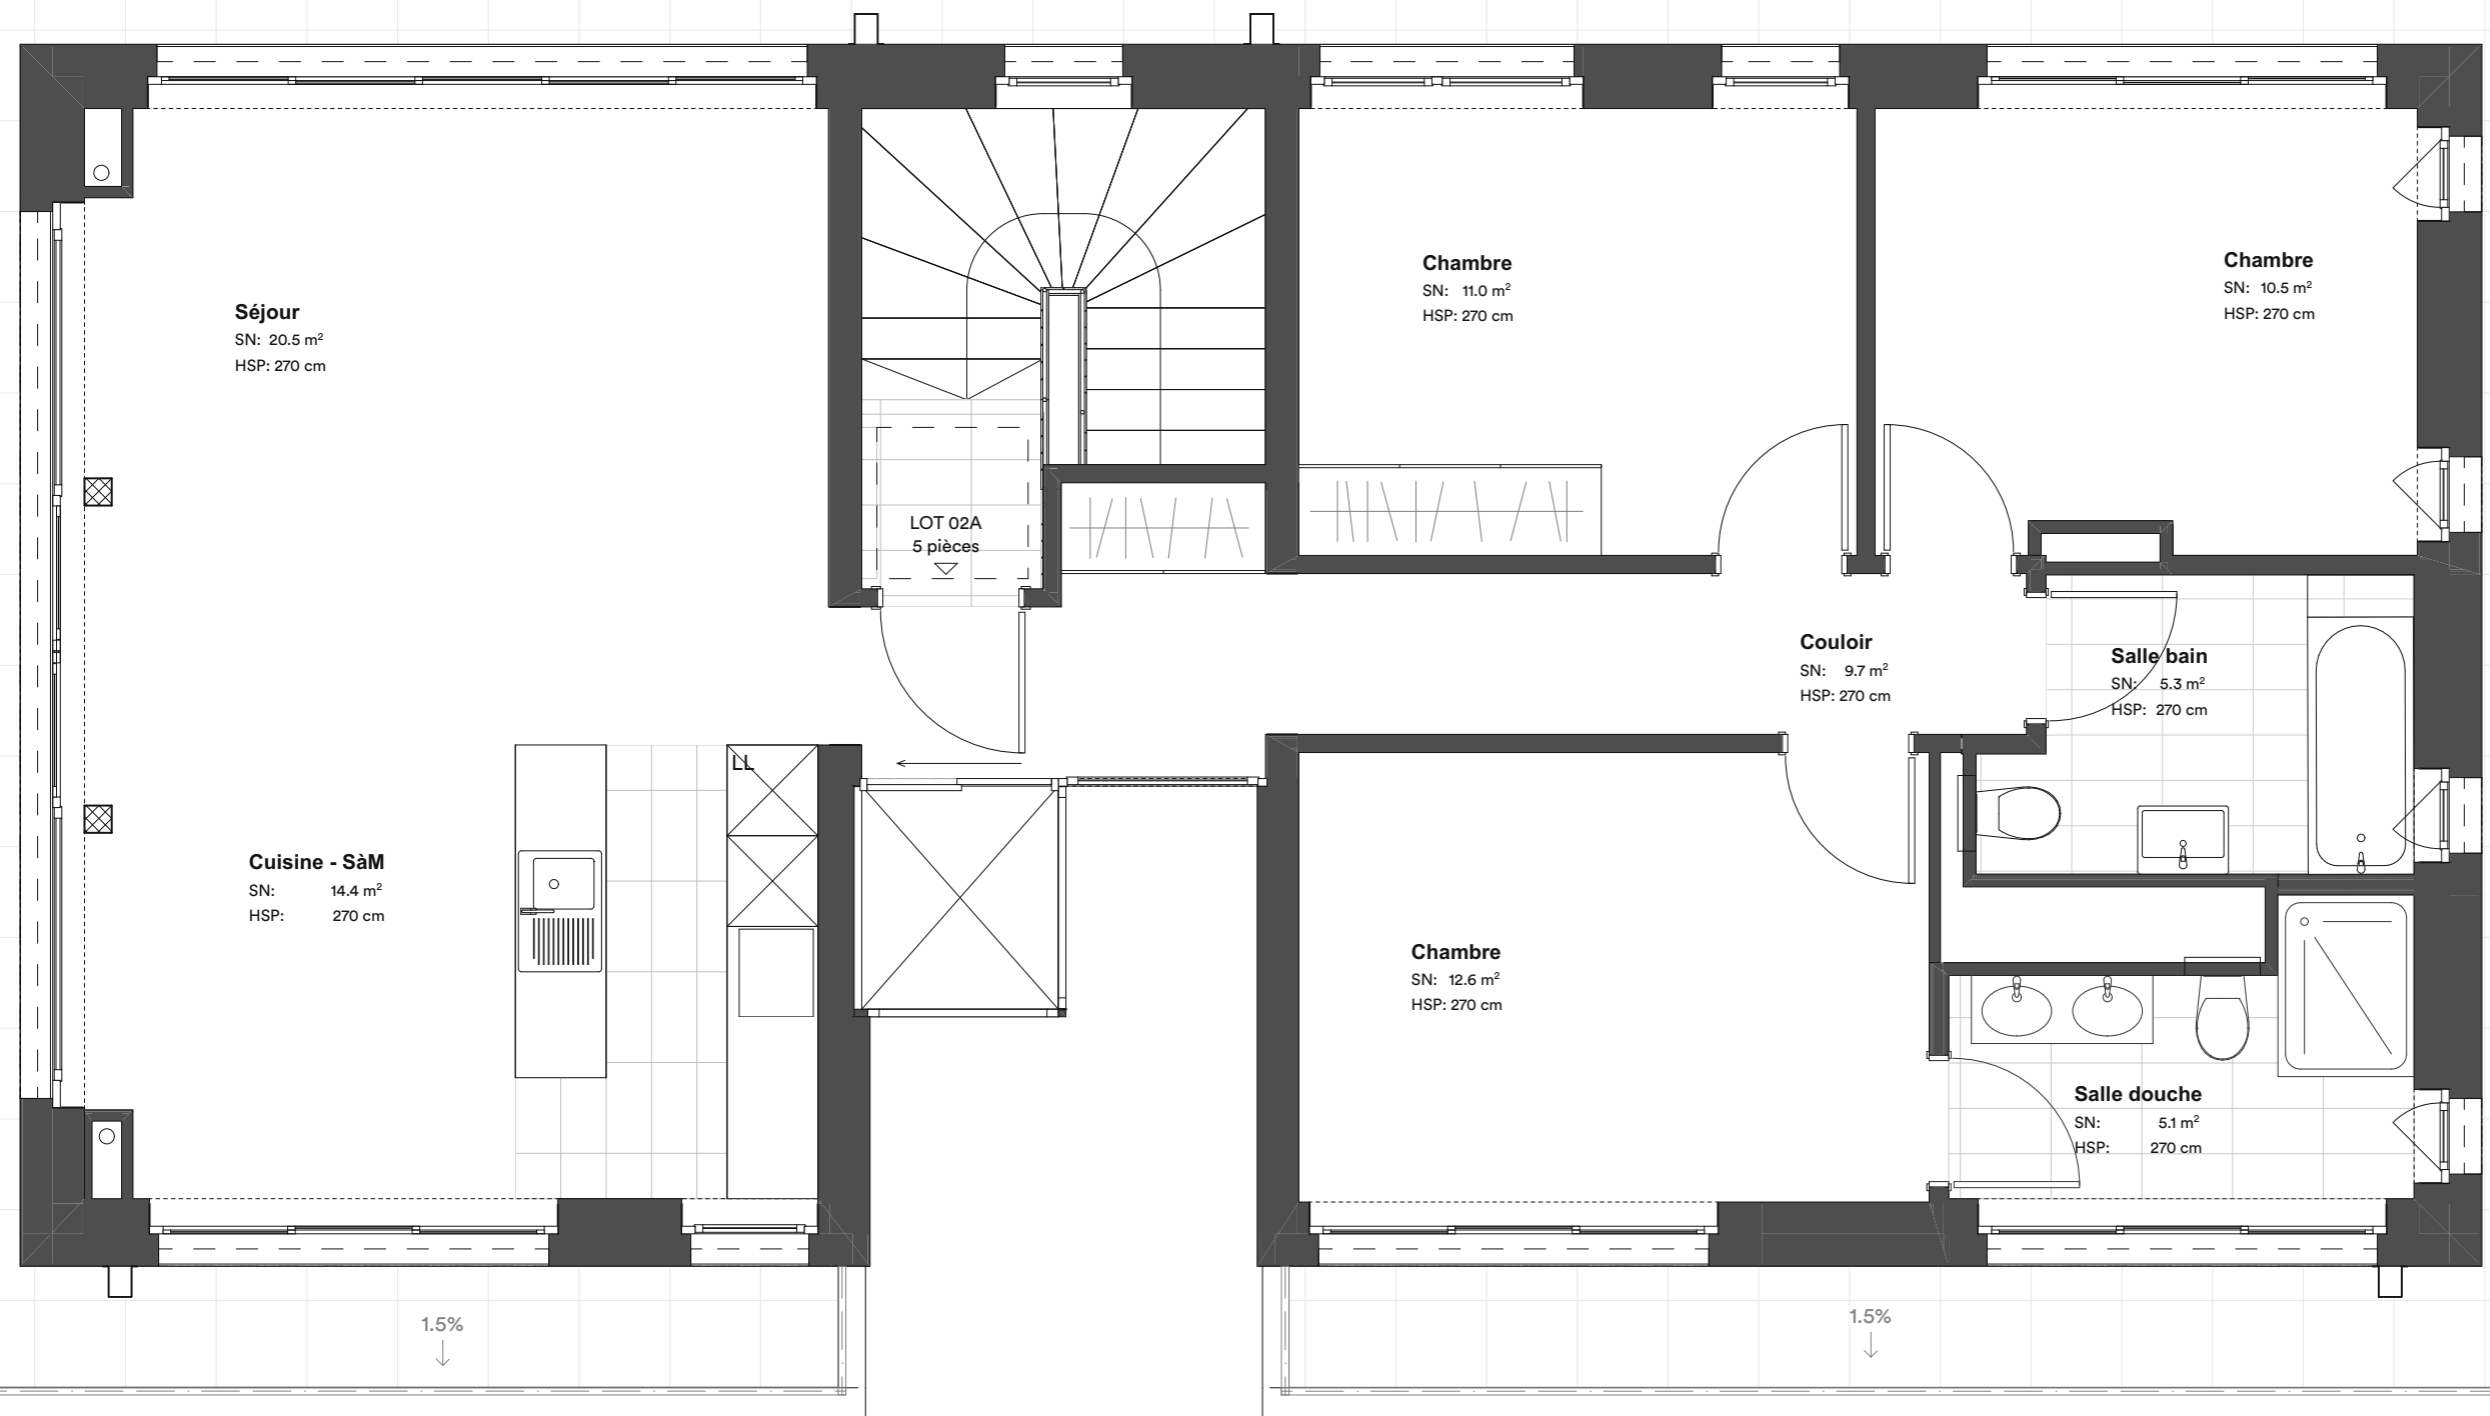

↓
1.5%

↓
1.5%

Séjour
SN: 20.5 m²
HSP: 270 cm

Cuisine - SaM
SN: 14.4 m²
HSP: 270 cm

LOT 02A
5 pièces

Chambre
SN: 11.0 m²
HSP: 270 cm


Chambre
SN: 10.5 m²
HSP: 270 cm

Couloir
SN: 9.7 m²
HSP: 270 cm

Salle bain
SN: 5.3 m²
HSP: 270 cm

Chambre
SN: 12.6 m²
HSP: 270 cm

Salle douche
SN: 5.1 m²
HSP: 270 cm

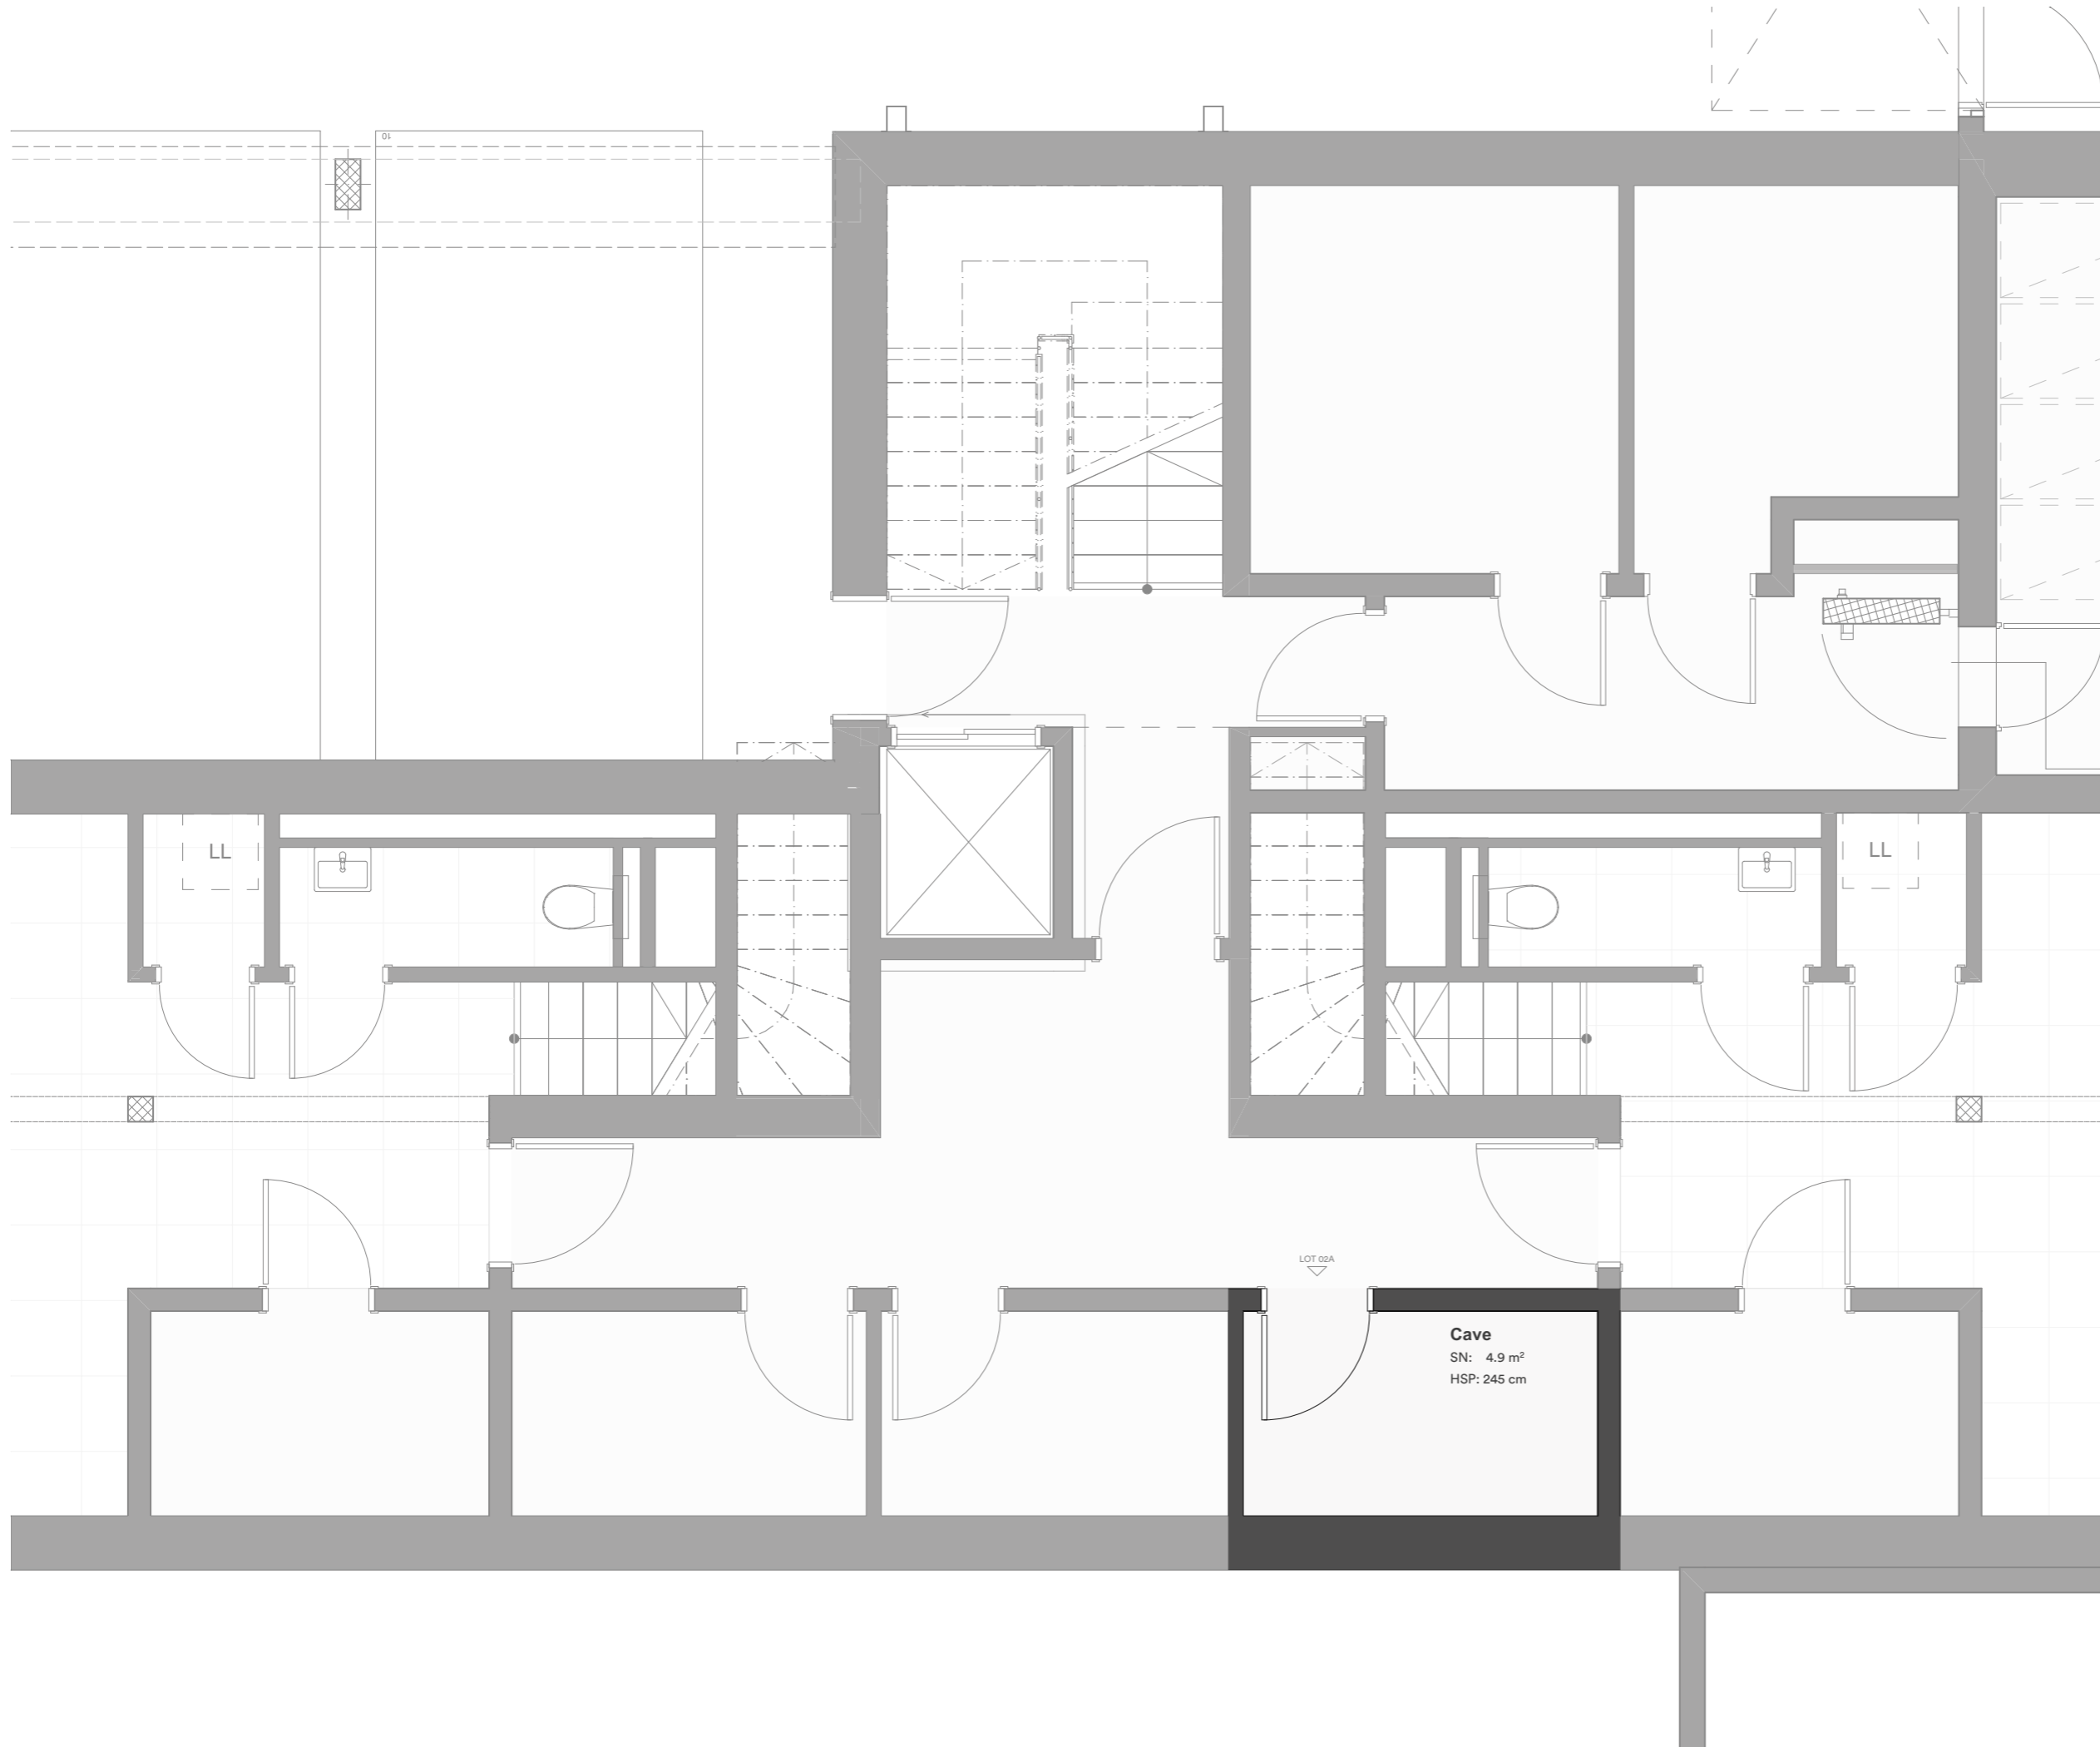

Immeuble de 5 logements (HPE) et garage

Route de Troinex 52
Commune de Troinex



PLANS DE VENTE

MAITRE DE L'OUVRAGE:

Wave art

Rue Beauregard 2,
1204 Genève
T: +41 22 76 33 00
www.waveart.ch

ENTREPRISE TOTALE:

roof



Avenue Louis Casai 86A,
1216 Cointrin, Genève
T: +41 22 929 90 00
www.roof.ch

ARCHITECTES:

HertelTan Architectes

Rue des Maraichers 8,
1205 Genève
T: +41 22 310 15 73
www.herteltan.ch

N° DE LOT:	02A
NOM CLIENT:
NB DE PIÈCES:	5 pièces
SURFACE PPE:	113 m ²
TERRASSE / BALCON:	117 m ²
JARDIN:	0 m ²
CAVE:	6 m ²

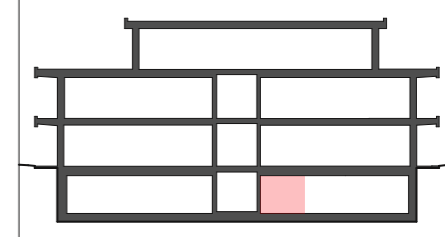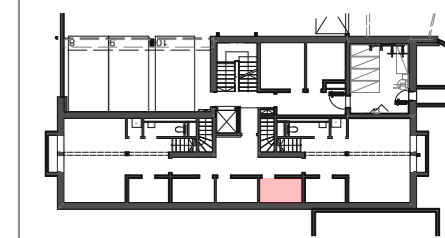

NOTES GENERALES:

Les cotations et surfaces sont à titre indicatifs et sont susceptibles d'être modifiées lors des plans d'exécution.

La cuisine peut être sujette à des modifications selon les plans de cuisiniste.

Aucun mobilier n'est inclus.

Le lave linge (LL) et sèche-linge (SL) ne sont pas compris.

Les gaines techniques peuvent être adaptées en fonction des contraintes liées à la coordination technique par l'entreprise totale.

Date : 08.10.19 Echelle : 1:50, 1:500 Format : 420 x 297 mm